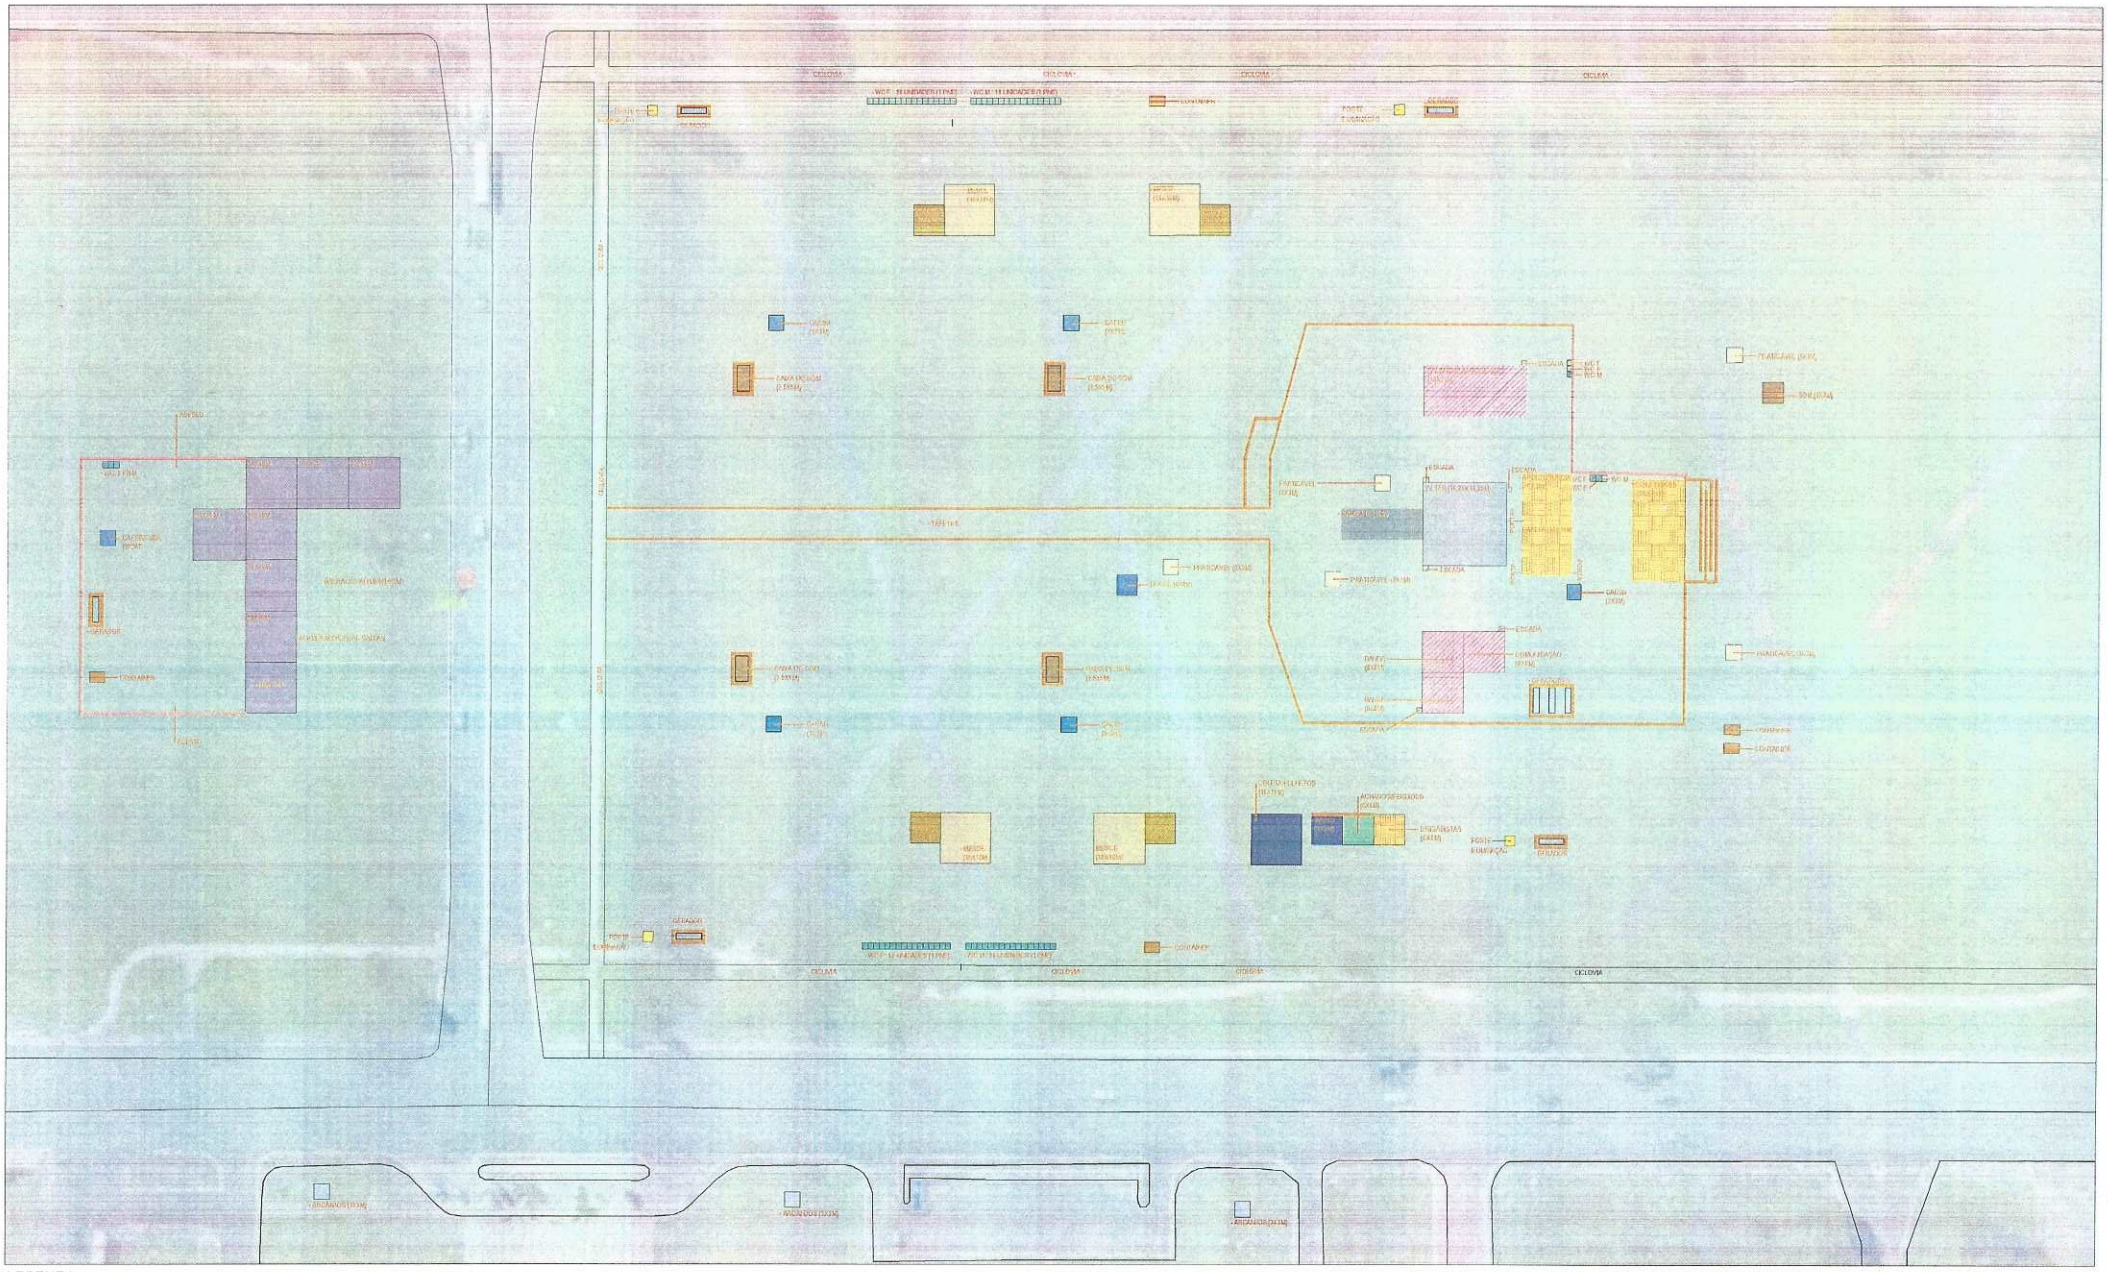
LEGENDA
FECHAMENTO
ALAMBRADO
PALLET
PISO ELEVADO
ALTAR
PAMPA
APOIO COLETA/FOLHETOS
ACTIVIDADES PERDIDOS
MESAS
CADEIRA
PRATICAVEIS
CONTAINER
SOM
HOUSE
CAIXA DE SOM
HARMERICS
POSTE DE ILUMINAÇÃO
APAGADOS
TENDAS
PAMPA