


- 01- 01 Tenda 10x10 - Entrada do Principal do Evento  
(que tbm será usada como saída de emergência se necessário)
- 02- 01 Galpão de 40x60 - Salão do Artesanato
- 03- 01 Galpão de 20x90 - Salão da Gastronomia
- 04 - 01 tenda 10x10 - Sala de Produção/Ambulância
- 05- 02 tendas 10x10 - Fazendinha
- 06- 01 tenda 10x10 - Banheiros
- 07- 13 tendas 10x10 - Salão das Flores
- Linha Pontilhada - Alambrado Preto Fechamento Cego



**SAÍDA**

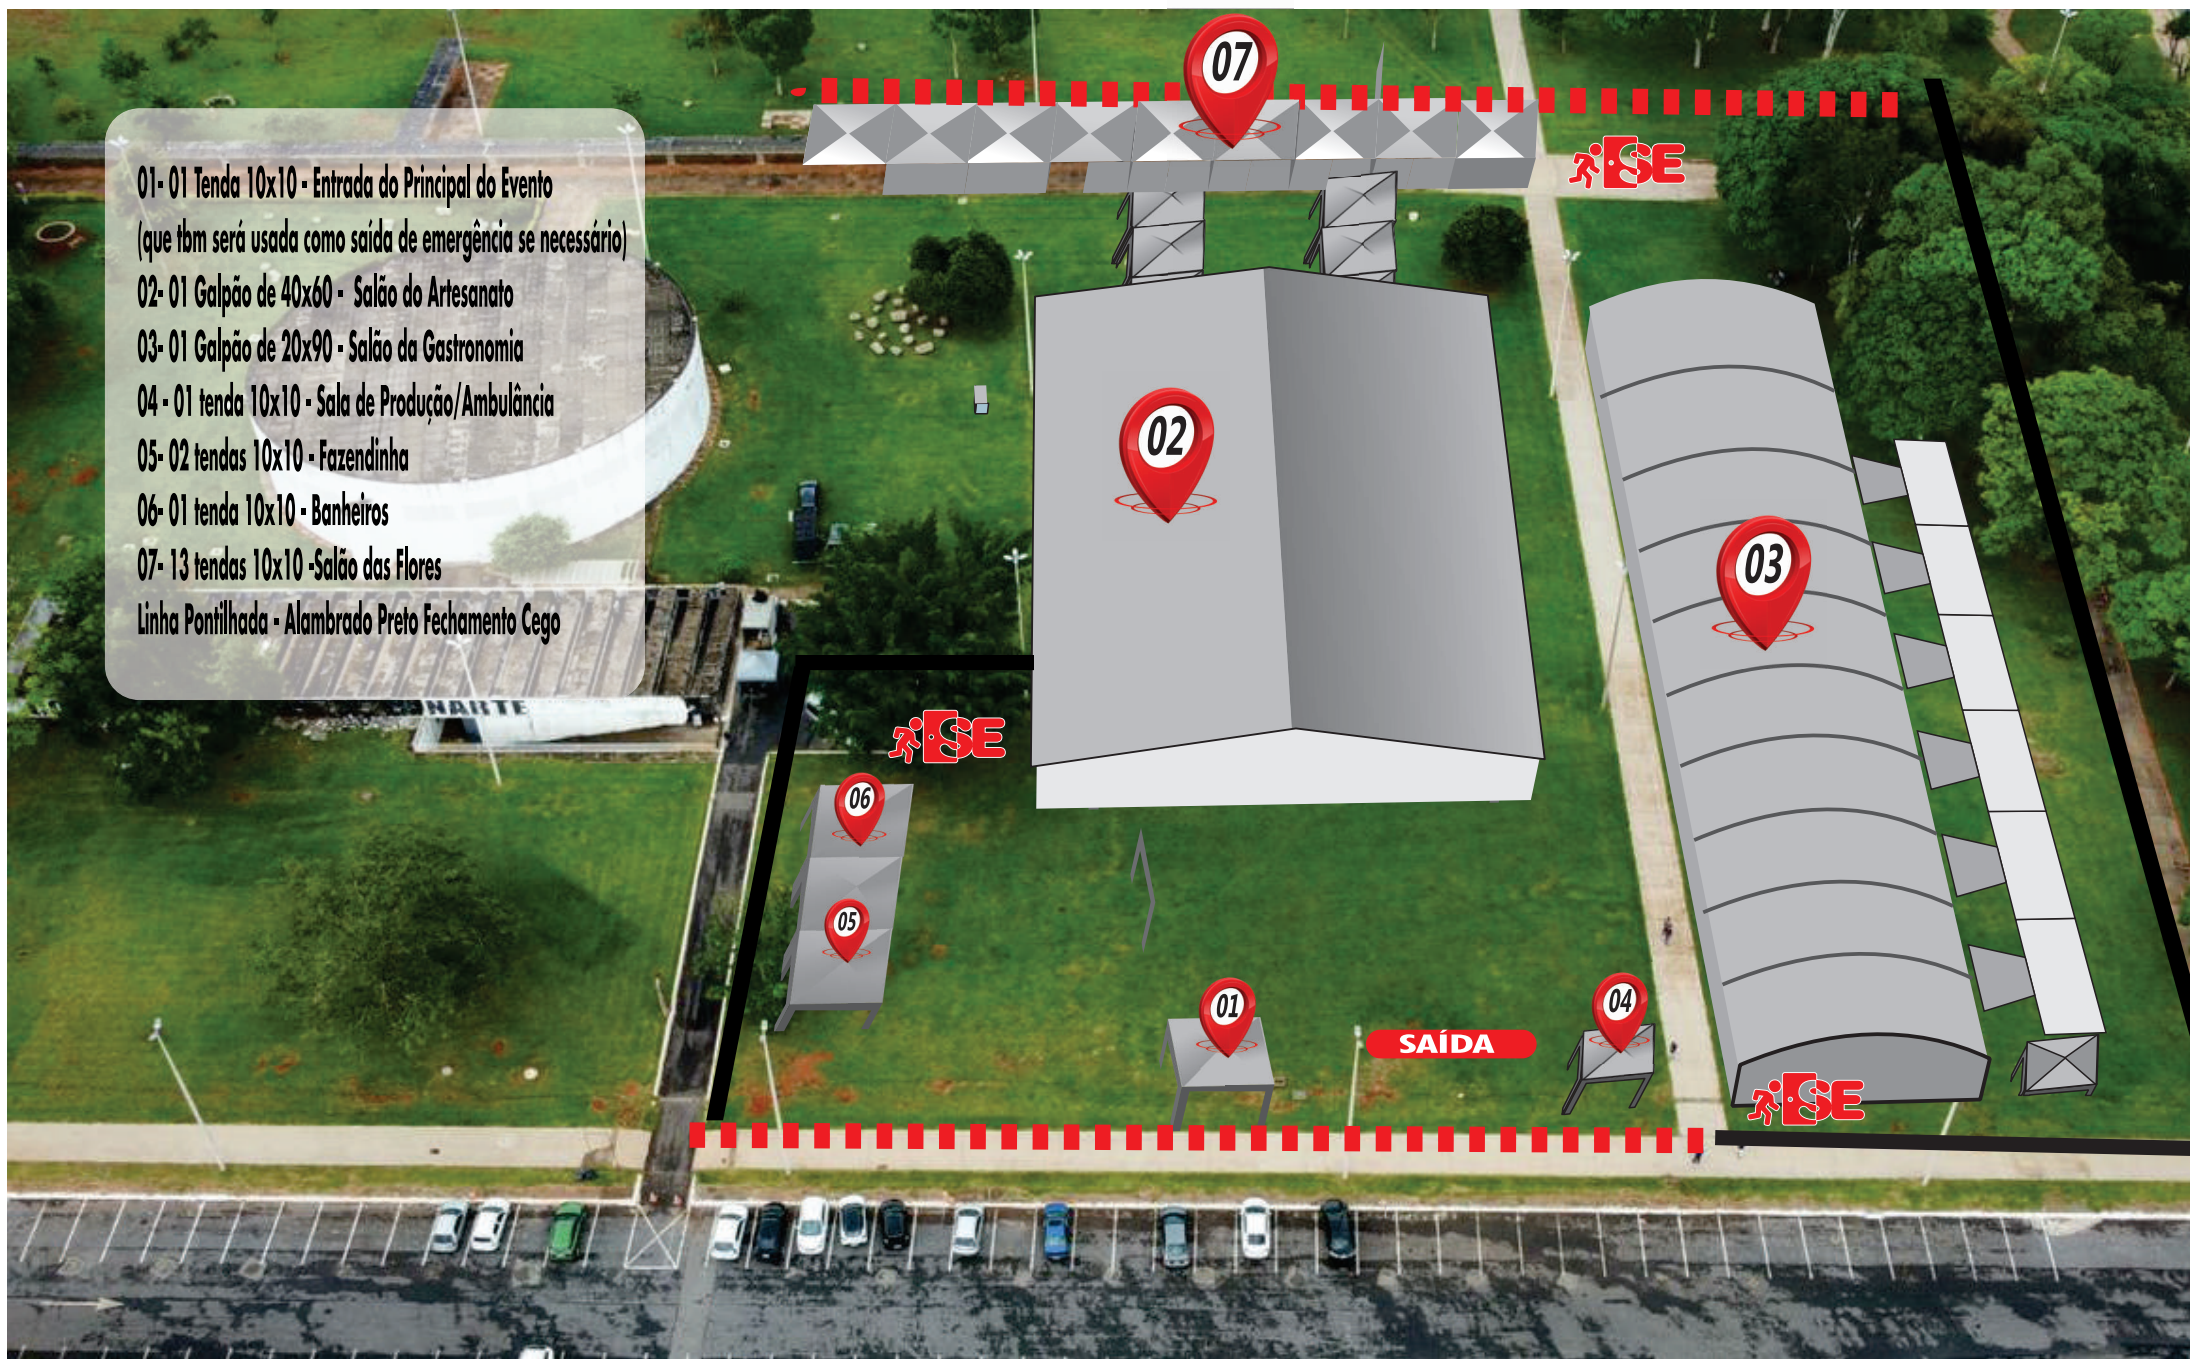