


100,67

entrada de serviço

entrada principal

entrada de serviço

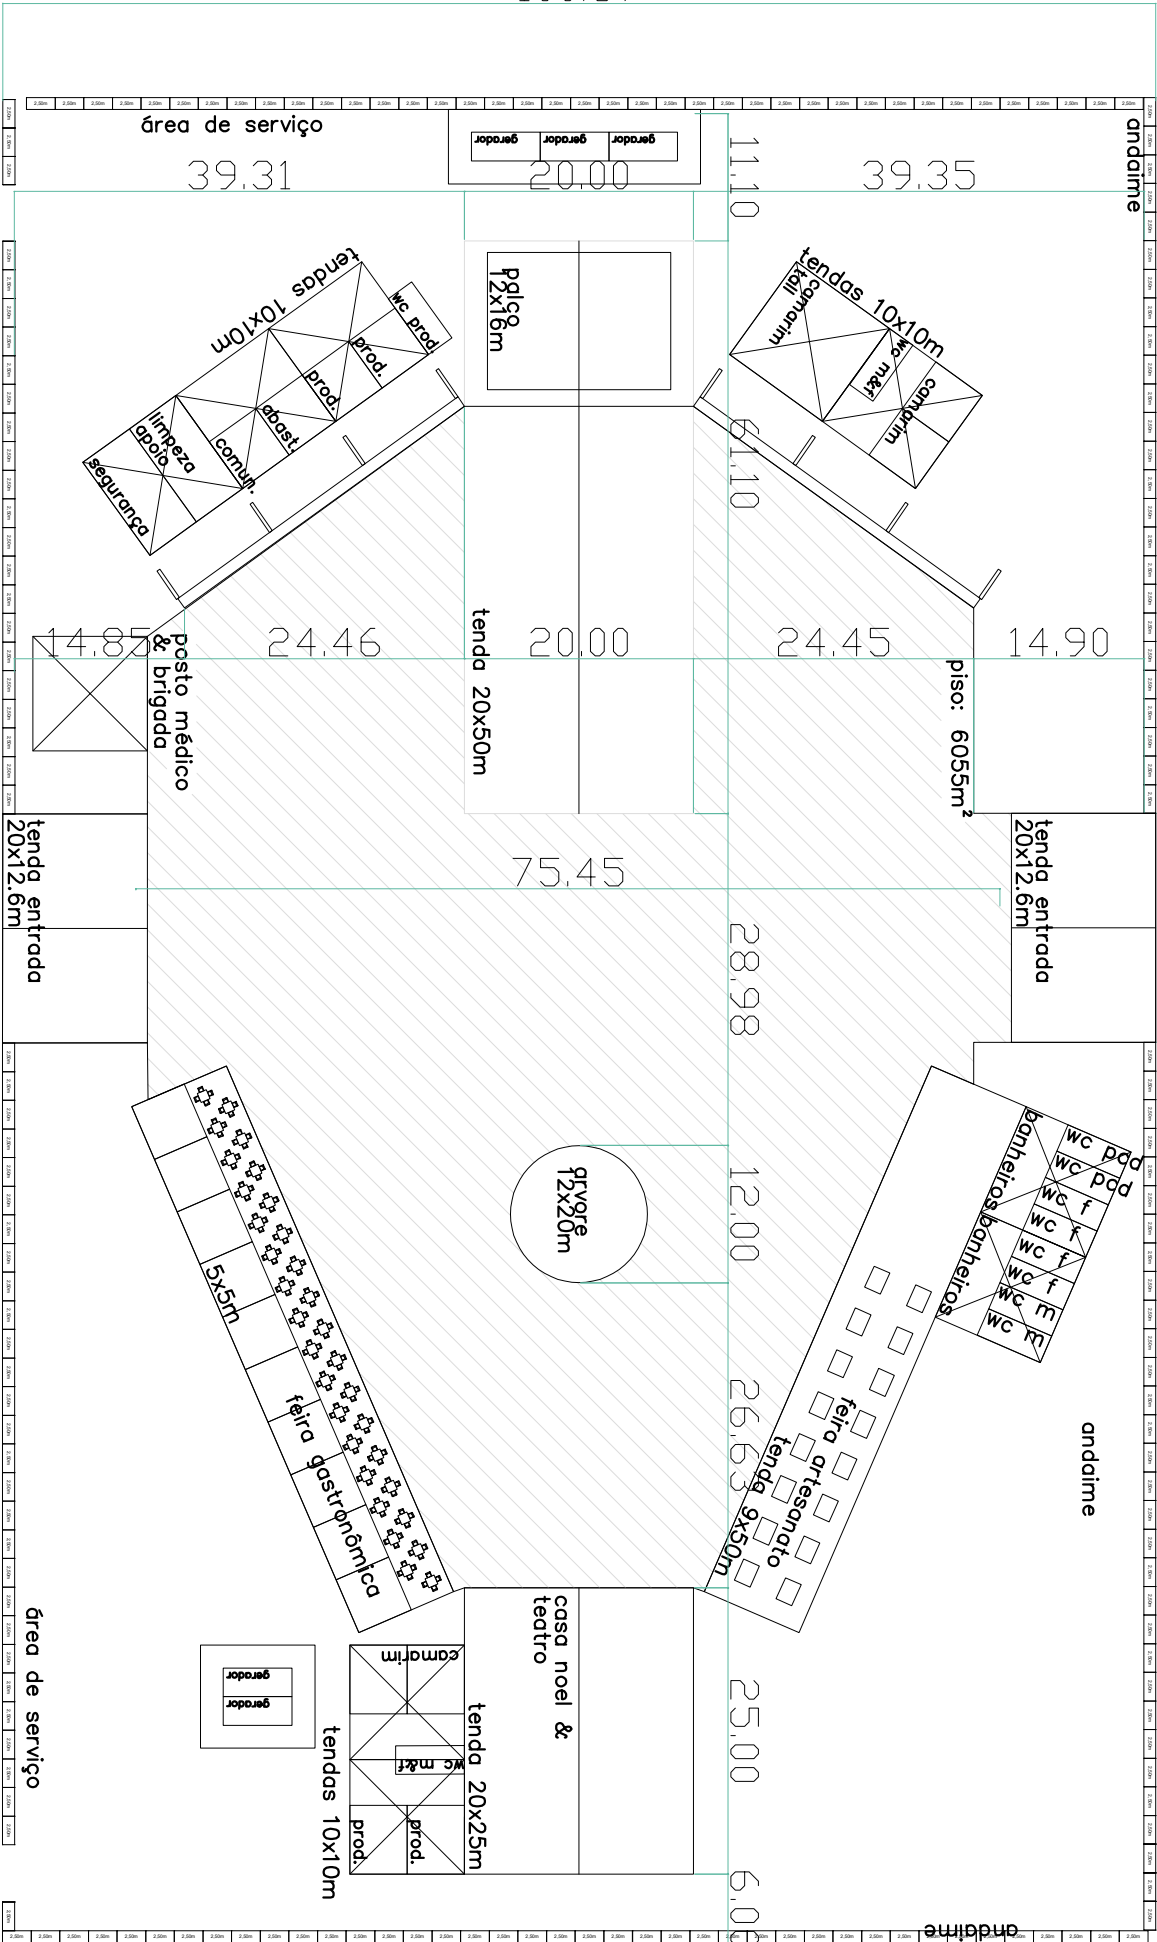

62.08

entrada principal

79.63

161.71